Département de la Meurthe-et-Moselle

COMMUNAUTE de COMMUNES DE LA VEZOUZE

COMMUNE DE CIREY SUR VEZOUZE

LOT 5

ETUDE DIAGNOSTIC
DES RESEAUX D'ASSAINISSEMENT
ET ZONAGE D'ASSAINISSEMENT COLLECTIF ET NON COLLECTIF

Plan réseau existant

MAPE
ZI Technoland - 670, avenue Ochmirhen - BP 21 030 - 25461 ETUPES CEDEX
Tél : 03 81 99 10 99 - Télécopieur : 03 81 94 99 74

Bureaux d'Etudes Route de l'EST
6, rue GOELENBERCH - BP 30 017 - 57601 FILSTROFF-GRAFFENSTADEN
Tél : 03 88 85 30 06 - 03 88 65 36 04 - Télécopieur : 03 88 07 33 52
Email : berest@berest.fr

Agence Lorraine :
2Rue de Saverne - 57570 PHALSBOURG
Tél : 03 87 24 42 06 - Télécopieur : 03 87 24 42 97
Email : berest57@wanadoo.fr

ZAC UNICOM - 57970 BASSE-HAM
Tél : 03 82 82 23 65 - Télécopieur : 03 82 82 11 51
Email : berest.basseham@wanadoo.fr

Indice	Date	Réalisé par	Objet de la modification
A	17/06/2007	FETTIG.F.	Version initiale

Responsable Projet	Vérificateur	Echelle	N° Affaire	N° Pièce
RADOUAN A.	TURCK J.P.	1/2500	54 1096 05 043 1 0	
Nom du fichier				

Ce document est la propriété de BEREST, il ne peut être utilisé ou reproduit sans autorisation

LEGENDE

- Collecteur unitaire existant
- Grille, avaloir
- Regard
- Collecteur unitaire d'eau pluviale
- Grille, avaloir
- Regard
- Fossé
- Zone d'extention
- Sens d'écoulement du ruisseau
- Hangar
- Lit majeur de la Vezouze
- Lit majeur exceptionel de la Vezouze
- Zone possible d'implantation d'une STEP d'après la commune

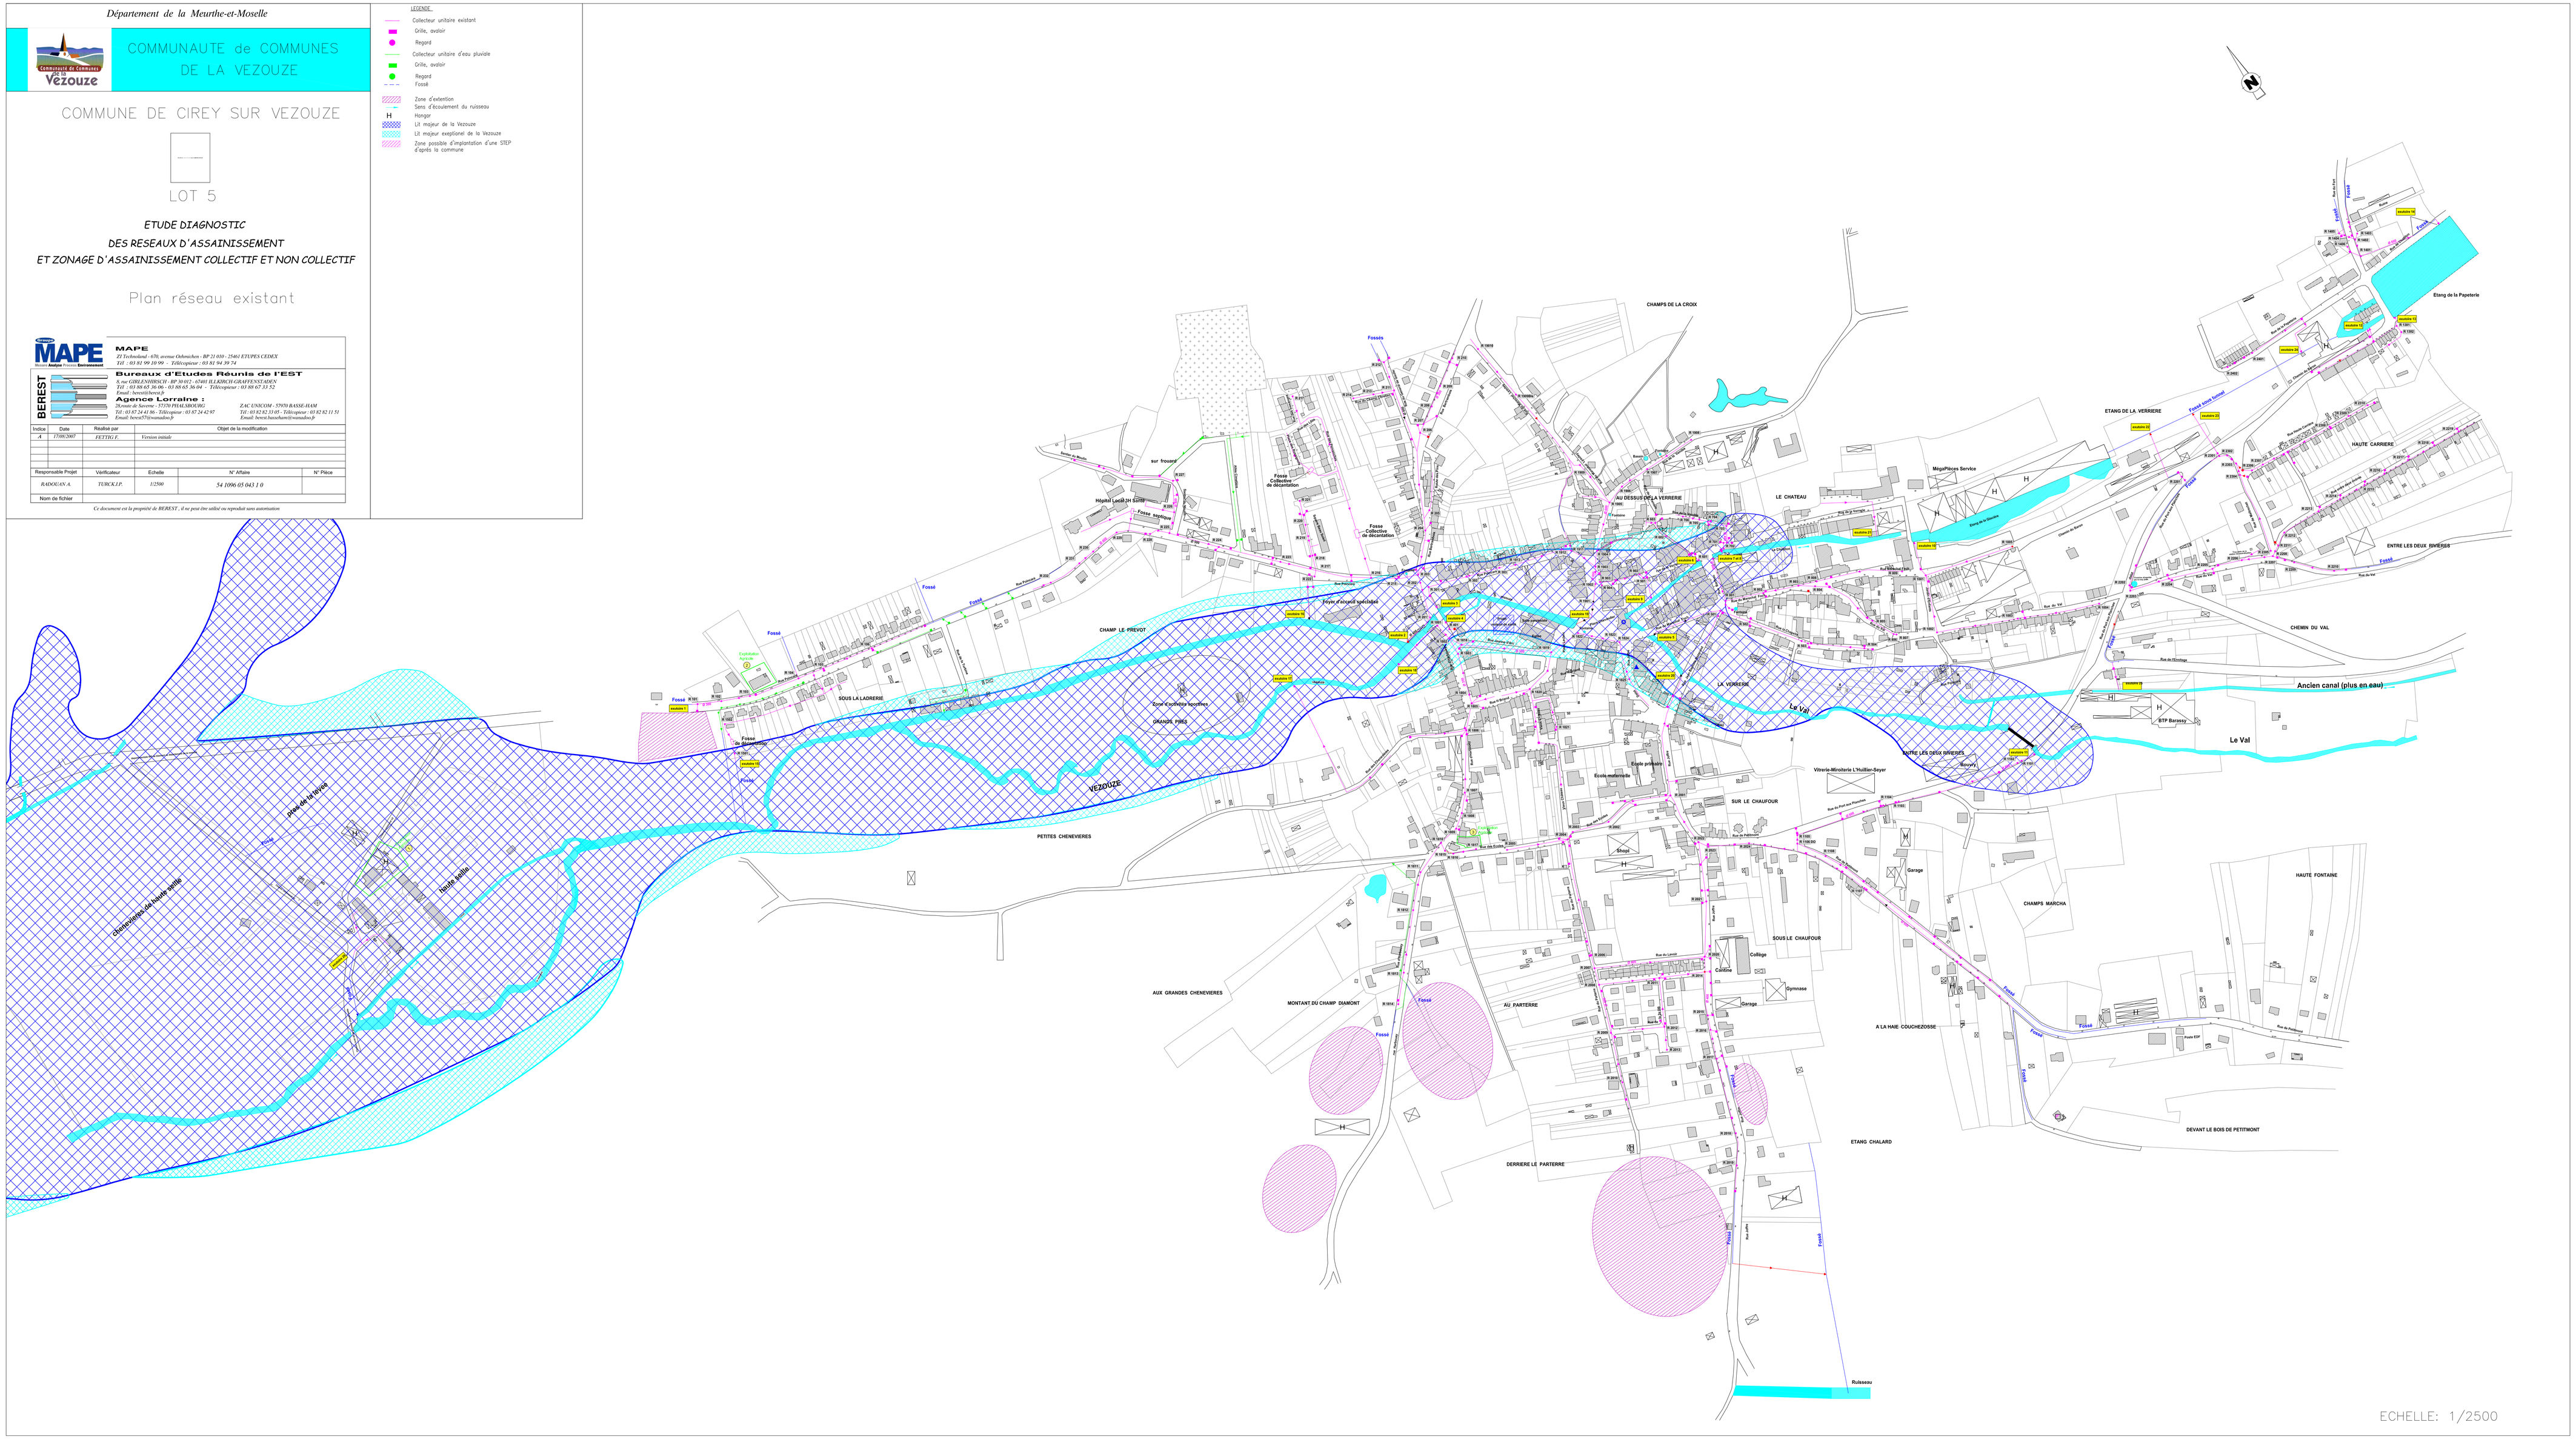

ECHELLE: 1/2500